



## LEGENDA

- granica opracowania  
granica projektowana działki  
granica istniejąca działki  
granica opracowania i projektów, działki  
granica opracowania i istniejącej działki  
nieprzekraczalna linia zabudowy  
zarys budynku podziemnego
- projektowany budynek i budowle
- dźwigi:  
- ładowy  
D2 - parowozowy, D3 - osobowy  
D4 - pociągowiec
- SM - śmiełnik  
AP - agregat prądotwórczy  
WP - wyrzutnia powietrza  
SE - słup elektryczny  
WC - węzeł ciepły  
wejście główne i boczne  
wejście gospodarcze  
wyjazd gospodarczy i na parking  
zieleni niska
- D1 D2 D3 D4  
T - komora  
NN - komora  
SN - komora  
CP - czerpielnia  
KP - kanał
- GAZONACH

PRZEKRÓJ 1-1 1:250

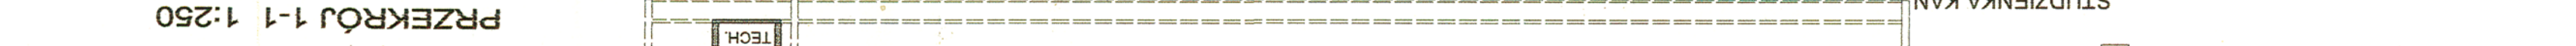

## CENTRUM SZTUKI WSPÓŁCZESNEJ

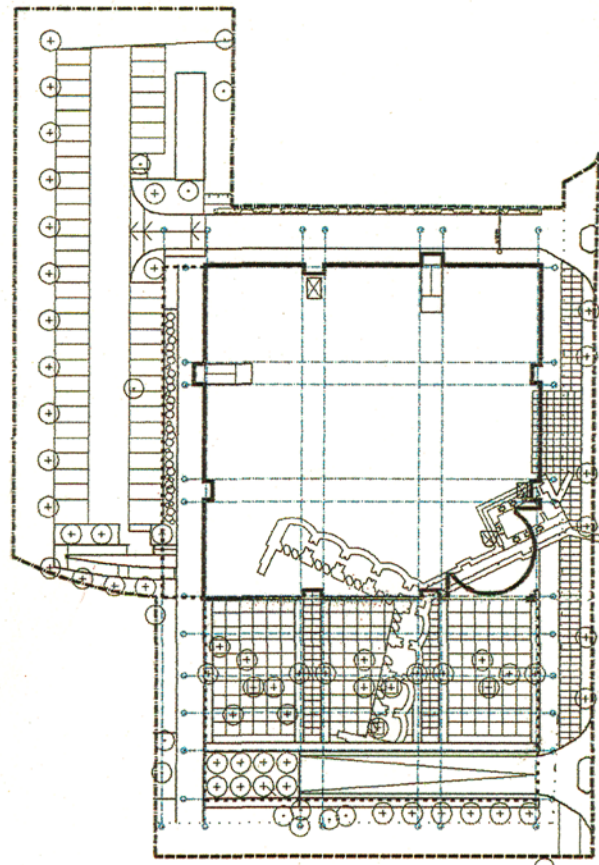

<b>AMBIENT</b> <b>TORUŃ ul. WAŁY GENERALA SIKORSKIEGO</b>	<b>działka nr 2, obręb 14, nr księgi 33090</b> <b>DZIAŁKA:</b>	<b>działka nr 6/3, obręb 14, nr księgi 68253</b> <b>AUTOR PROJ. KONCEPCYJNEGO:</b>
	<b>INWESTOR:</b>  <b>GMINA MIASTA TORUŃ</b>  ul. Włók. Gen. Sikorskiego 8 87-100 Toruń	<b>Arch. EDWARD LACH</b> <b>STUDIO EL</b>  Pracownia Projektowo-Realizacyjna Aleja Wisłowa 23 53-137 Wrocław
<b>ZAWIERZĄCZNIK:</b>		<b>ZAWIERZĄCZNIK:</b>

# PROJEKT WYKONAWCZY

OPRACOWANIE PROJEKTU WYKONAWCZEGO

OPRACOWANIE PROJEKTU BRANŻOWEGO

**BIURO PROJEKTÓW**

**R 2**

ul. Piłsudskiego 23  
53-537 Wrocław

BRANZA:		ARCHITEKTURA		TOM I/1	
PROJEKTANT:		NUMER UPRAWNIEN		PODSIS	
arch. Jan Matkowski		311/75/Wrm		DS--0032	
SPRAWOZDAWCY		NUMER UPRAWNIEN		PODSIS	
arch. Lesław Rubik		208/WBPPT/83		DS--0017	
Tytuł rysunku:		PROJEKT ZABUDOWY		DATA: 23.03.2006	
I ZAGOSPODAROWANIA TERENU		NUMER RYSUNKU:		SKALA: 1:250	
A		WYK		ZT 4	

KOD DWG:	C	S	W	-	R	2	-	A	-	W	Y	K	-	Z	T	1	-	A	-	2	0	0	6	-	0	3	-	2	3
----------	---	---	