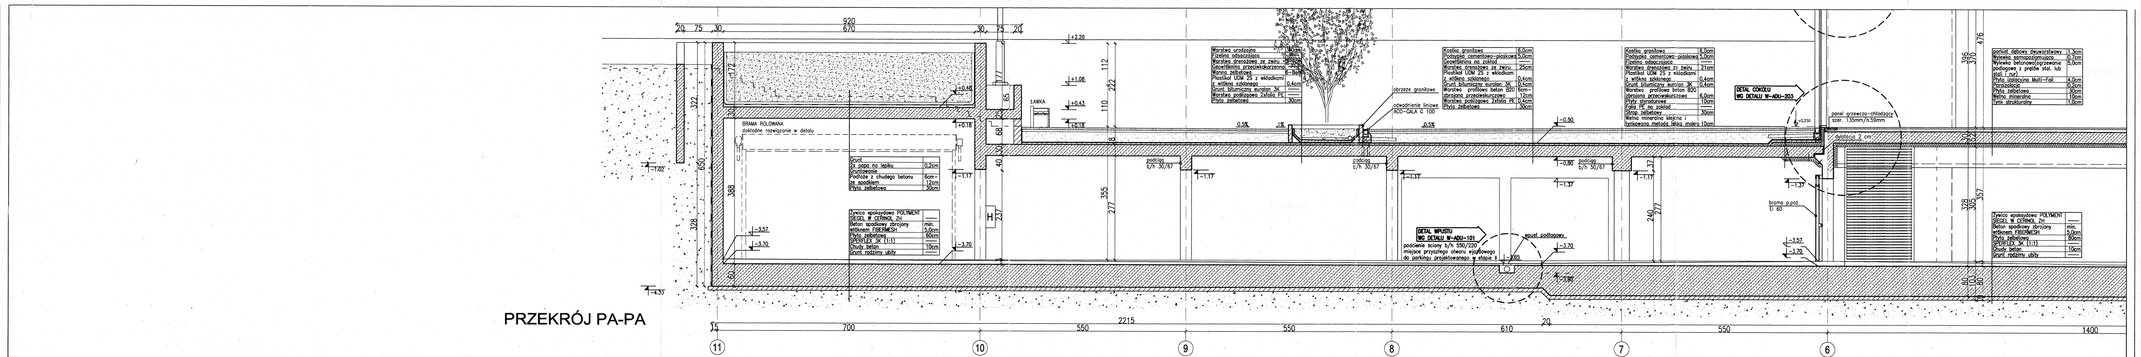

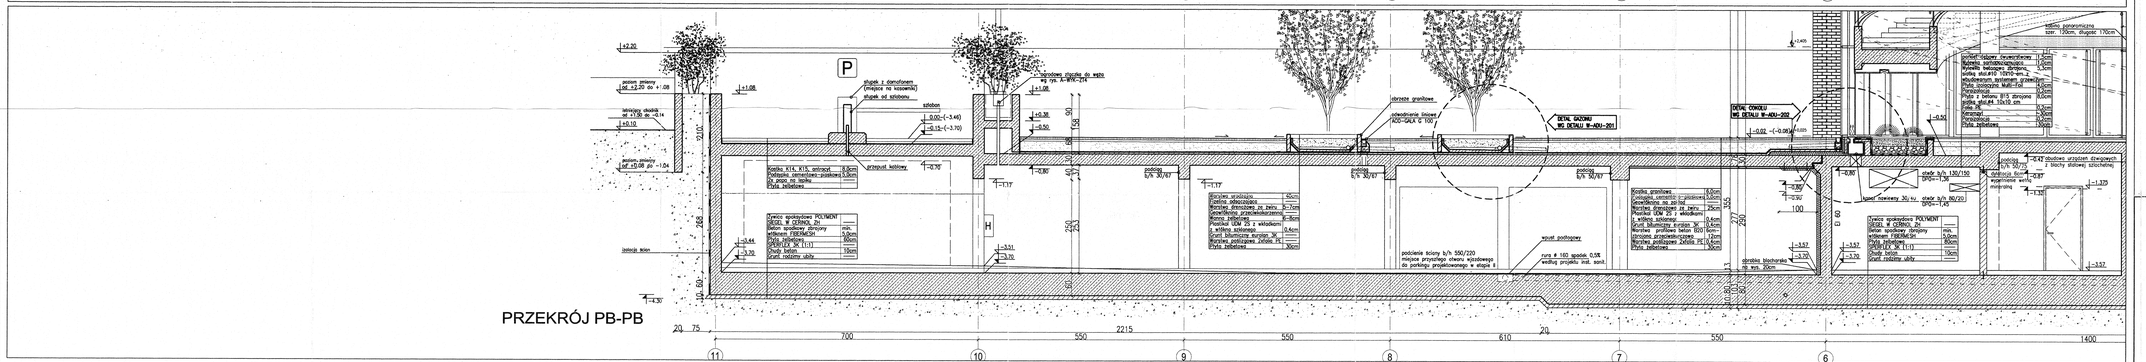

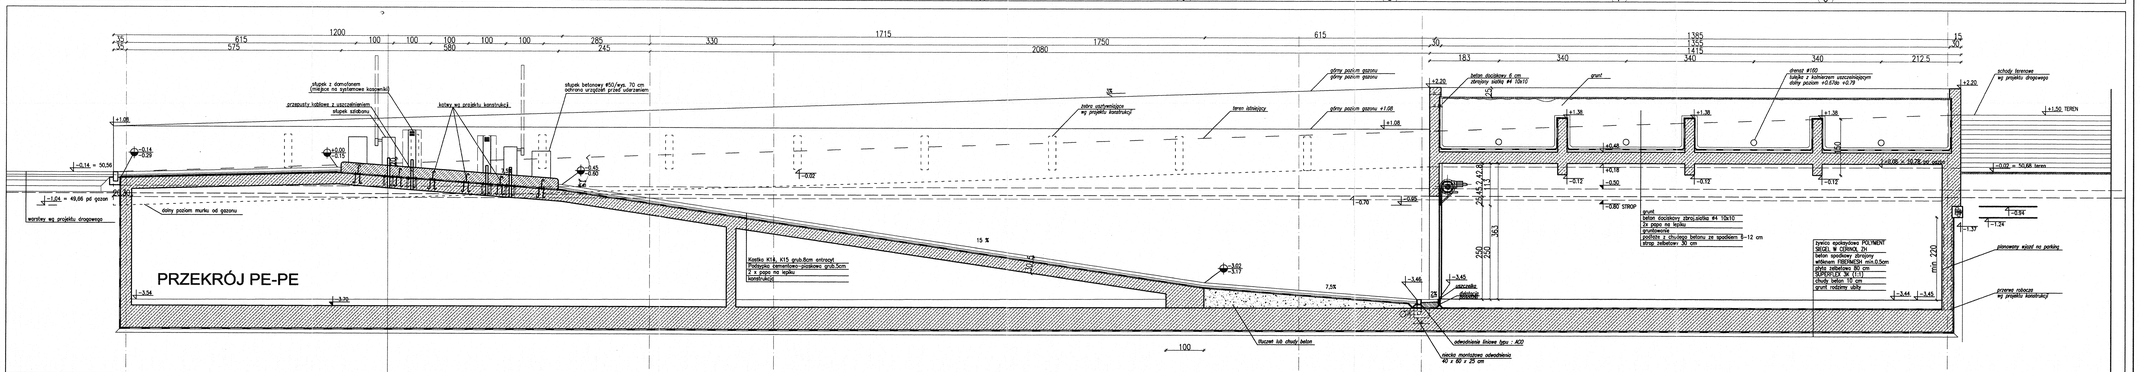

LEGENDA:

- LINIA USZCZELNIENIA PRZERWY ROBOCZEJ
- LINIA OSI KONSTRUKCYJNEJ
- OPIS ELEMENTÓW KONSTRUKCYJNYCH
- NIEWIDOCZNE ELEMENTY KONSTRUKCYJNE
- OBLICOWANIE ŚCIAN CEGŁĄ LICÓWKĄ
- PRZEGRODY ŻELBETOWE
- PRZEGRODY Z CEGIEŁ
- D1/D2/D3 — OZNACZENIA DŹWIGÓW
- K1/K2 — OZNACZENIA KLATEK SCHODOWYCH
- SR — OZNACZENIE SCHODÓW REPREZENTACYJNYCH
- OPISY FUNKCJI POMIESZCZEŃ
- OZNACZENIE DRZWI
- H/K HYDRANT
- EI 60 — ODPORONOŚĆ P.POŻ. PRZEGRÓD
- dolny poziom elementu konstrukcyjnego
- dolny poziom elementu konstrukcyjnego
- dolny poziom elementu wykończonego
- dolny poziom elementu wykończonego

UWAGI OGÓLNE:

1.0 Przy opracowywaniu dalszych projektów wykonawczych i realizacji budynku należy uwzględnić m.in.:
- opracowanie projektu konstrukcyjnego
- opracowanie wyposażenia technicznego i instalacje
- niezbędne bruzdy i przebicia
- wytyczne producentów urządzeń i wyposażenia
- specjalne opracowania projektowe jak orzeczenia, obliczenia itp.

2.0 Rysunki wykonawcze są ważne po zatwierdzeniu przez koordynującego.

3.0 Wymiary należy przeliczyć i sprawdzić na budowie. Niezgodności wyjaśnić z projektantem.

4.0 Projektanci dopuszczają modyfikację lub zmianę przyjętych rozwiązań projektowych o wynikających z technologii oferenta robót czy dostawcy materiałów budowlanych pod warunkiem uzgodnienia ich w ramach nadzoru autorskiego z projektantami.

INDEX	ZMIANY	DATA

NUMER RYSUNKU: A · WYK · SPP · 1 · A

PROJEKT:

CENTRUM SZTUKI WSPÓŁCZESNEJ

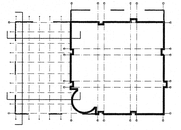

ADRES:

TORUŃ ul. WAŁY GENERAŁA SIKORSKIEGO

DZIAŁKI: działka nr 2, obręb 14, nr księgi 33090 — działka nr 6/3, obręb 14, nr księgi 68253

INWESTOR:

GMINA MIASTA TORUŃ

ul. Wały Gen. Sikorskiego 8
87-100 Toruń

AUTOR PROJ. KONCEPCYJNEGO:

Arch. EDWARD LACH
STUDIO EL
Pracownia Projektowo-Realizacyjna
Aleja Wiśniowa 23
53-137 Wrocław

STADIUM:

PROJEKT WYKONAWCZY

OPRACOWANIE PROJEKTU WYKONAWCZEGO:

BIURO PROJEKTÓW

ul.Piłsudskiego 23
53-537 Wrocław

OPRACOWANIE PROJEKTU BRANŻOWEGO:

BRANŻA: ARCHITEKTURA — TOM II/1

PROJEKTANT	NUMER UPRAWNIEŃ	Nr ewid. w OZIACH	PODPIS
arch. Jan Matkowski	311/76/Wwm	DS-0032	
SPRAWDZAJĄCY	NUMER UPRAWNIEŃ	Nr ewid. w OZIACH	PODPIS
arch. Lesław Rubik	208/WBPP/83	DS-0017	

TYTUŁ RYSUNKU: PRZEKRÓJ PA-PA, PB-PB, PE-PE ARKUSZ 2

DATA: 23.03.2006

SKALA: 1:50

NUMER RYSUNKU: A · WYK · SPP · 1 · A

KOD DWG: CSW-R2-A-WYK-SPP-A-2006-03-23